


COUPE TYPE

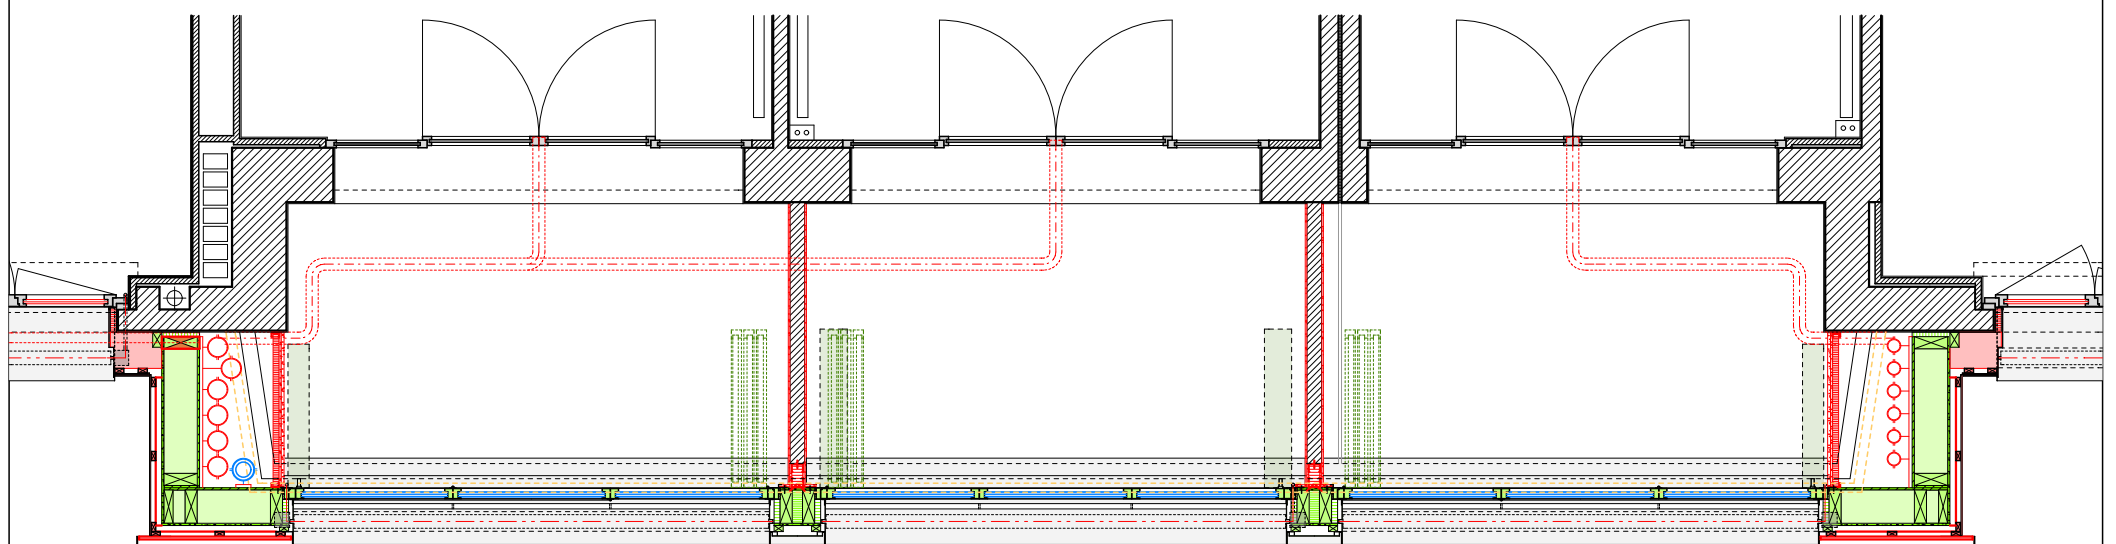

PLAN TYPE LOGGIA

COOPERATIVE "LA CIGALE" 13 IMMEUBLES D'HABITATION
RENOVATION DE TRES HAUTE PERFORMANCE ENERGETIQUE

PRINCIPE GENERAL D'INTERVENTION

1:50
28.04.2014

■ PREFABRICATION BOIS
■ CONSTRUCTION IN SITU